





Legenda kadastr

- Perceelgrens
- 4923 Nummer perceelgrens

Legenda

- Materiaalgrens
- Projectgrens
- Kantopsluiting voorkant band
- Kantopsluiting betonband 180x200mm, grijs
- Kantopsluiting parkeerband 130/150x250mm, grijs
- Kantopsluiting opsluitband 100x200mm, grijs
- Verharding betontegels trottoir 300x300x45mm, grijs
- Verharding inrij betonstraatstenen, keifmaat, halfsteens, grijs
- Verharding rijband betonstraatstenen, keifmaat, keper, donkerrood
- Verharding parkeren betonstraatstenen, keifmaat, keper, antraciet
- Groenplanting gras

— Groenvoorziening boom

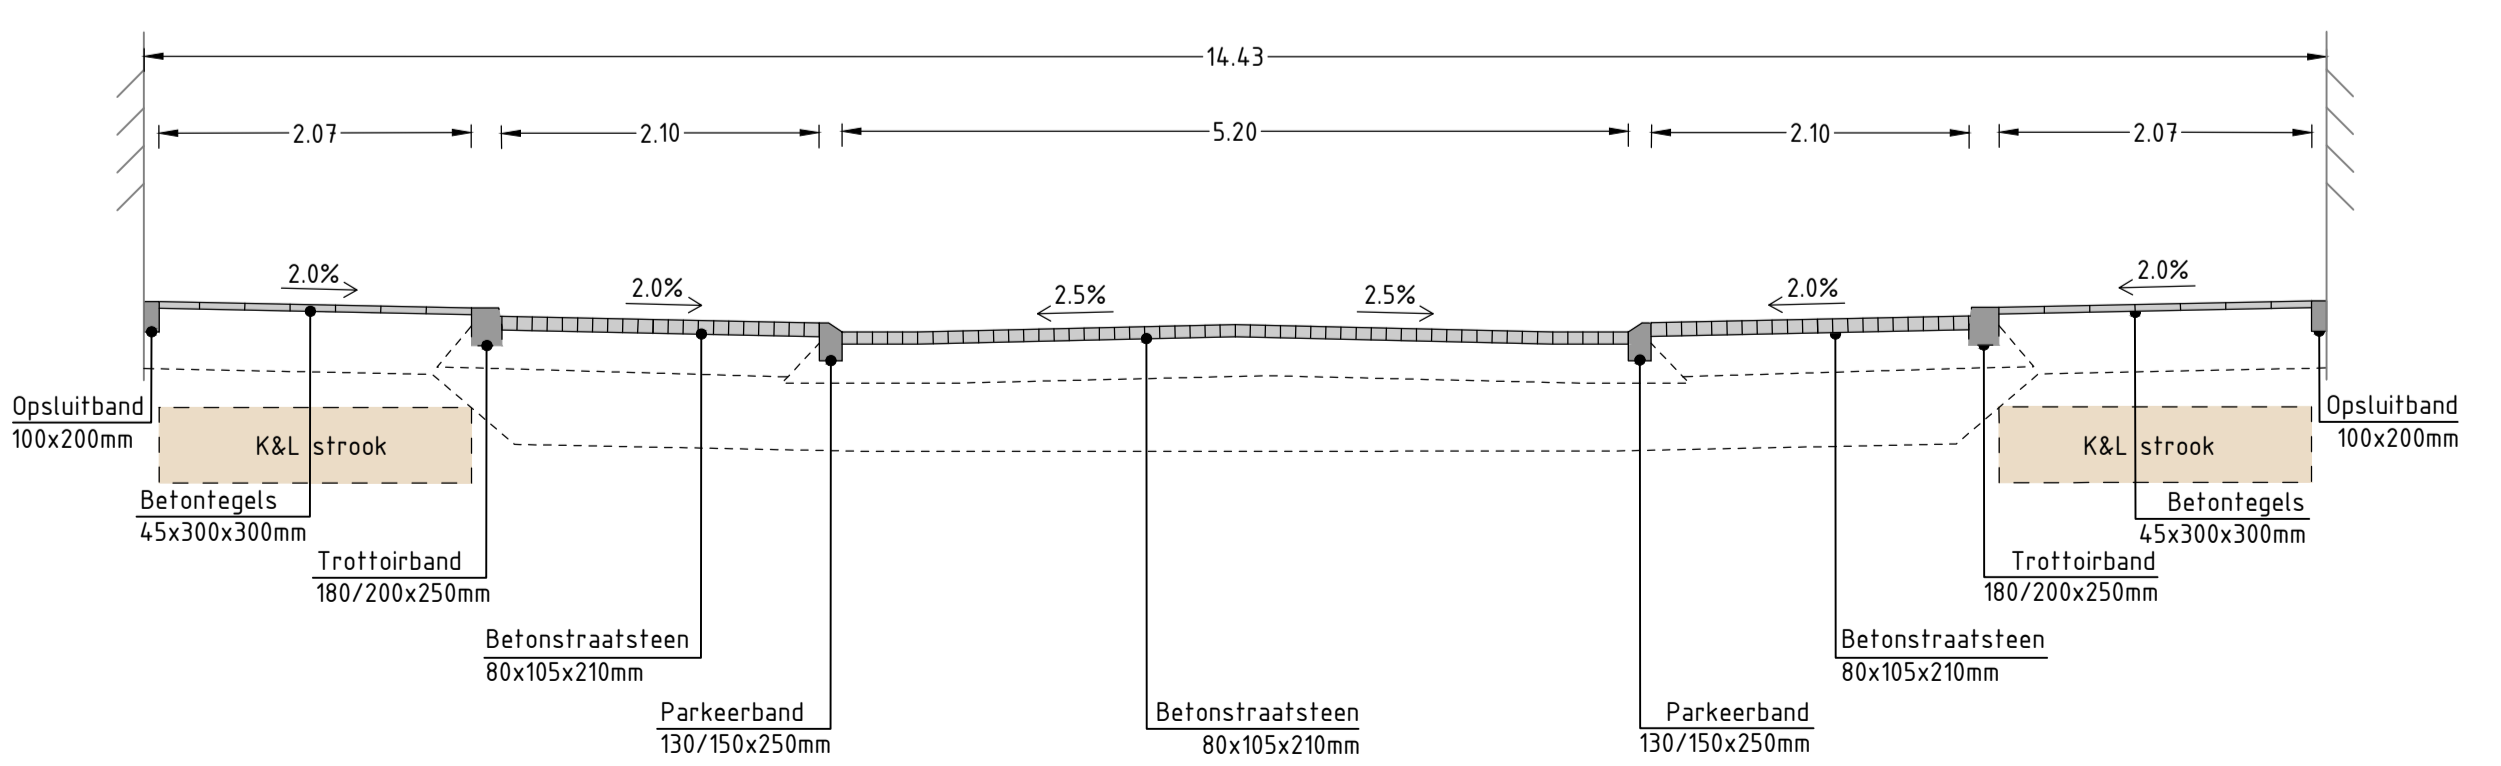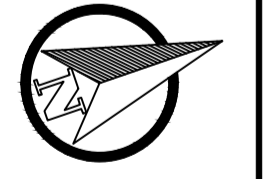

DWARSPROFIEL A-A'
Schaal 1:50

		Postbus 4 2900 AA Capelle a/d IJssel Telefoon 0181 281 81 00 www.tauw.nl	
Opdrachtgever: Gemeente Voorschoten			
Project: Herinrichting Leidseweg			
Onderdeel: Presentatietekening bewonersavond			
Documentnummer: 124-6029	Rid van: 3	Blad van: 3	Documenttype: 1: 500
Datum Getek. Gev.: 18-03-19 KSK BBS	Status: DEFINITIEF	Formaat: 594x14,70mm	
WPS: A, B, C, D	Aard der wijziging:	Datum Get. Gev.:	