


NIEUWE SITUATIE - DEEL A

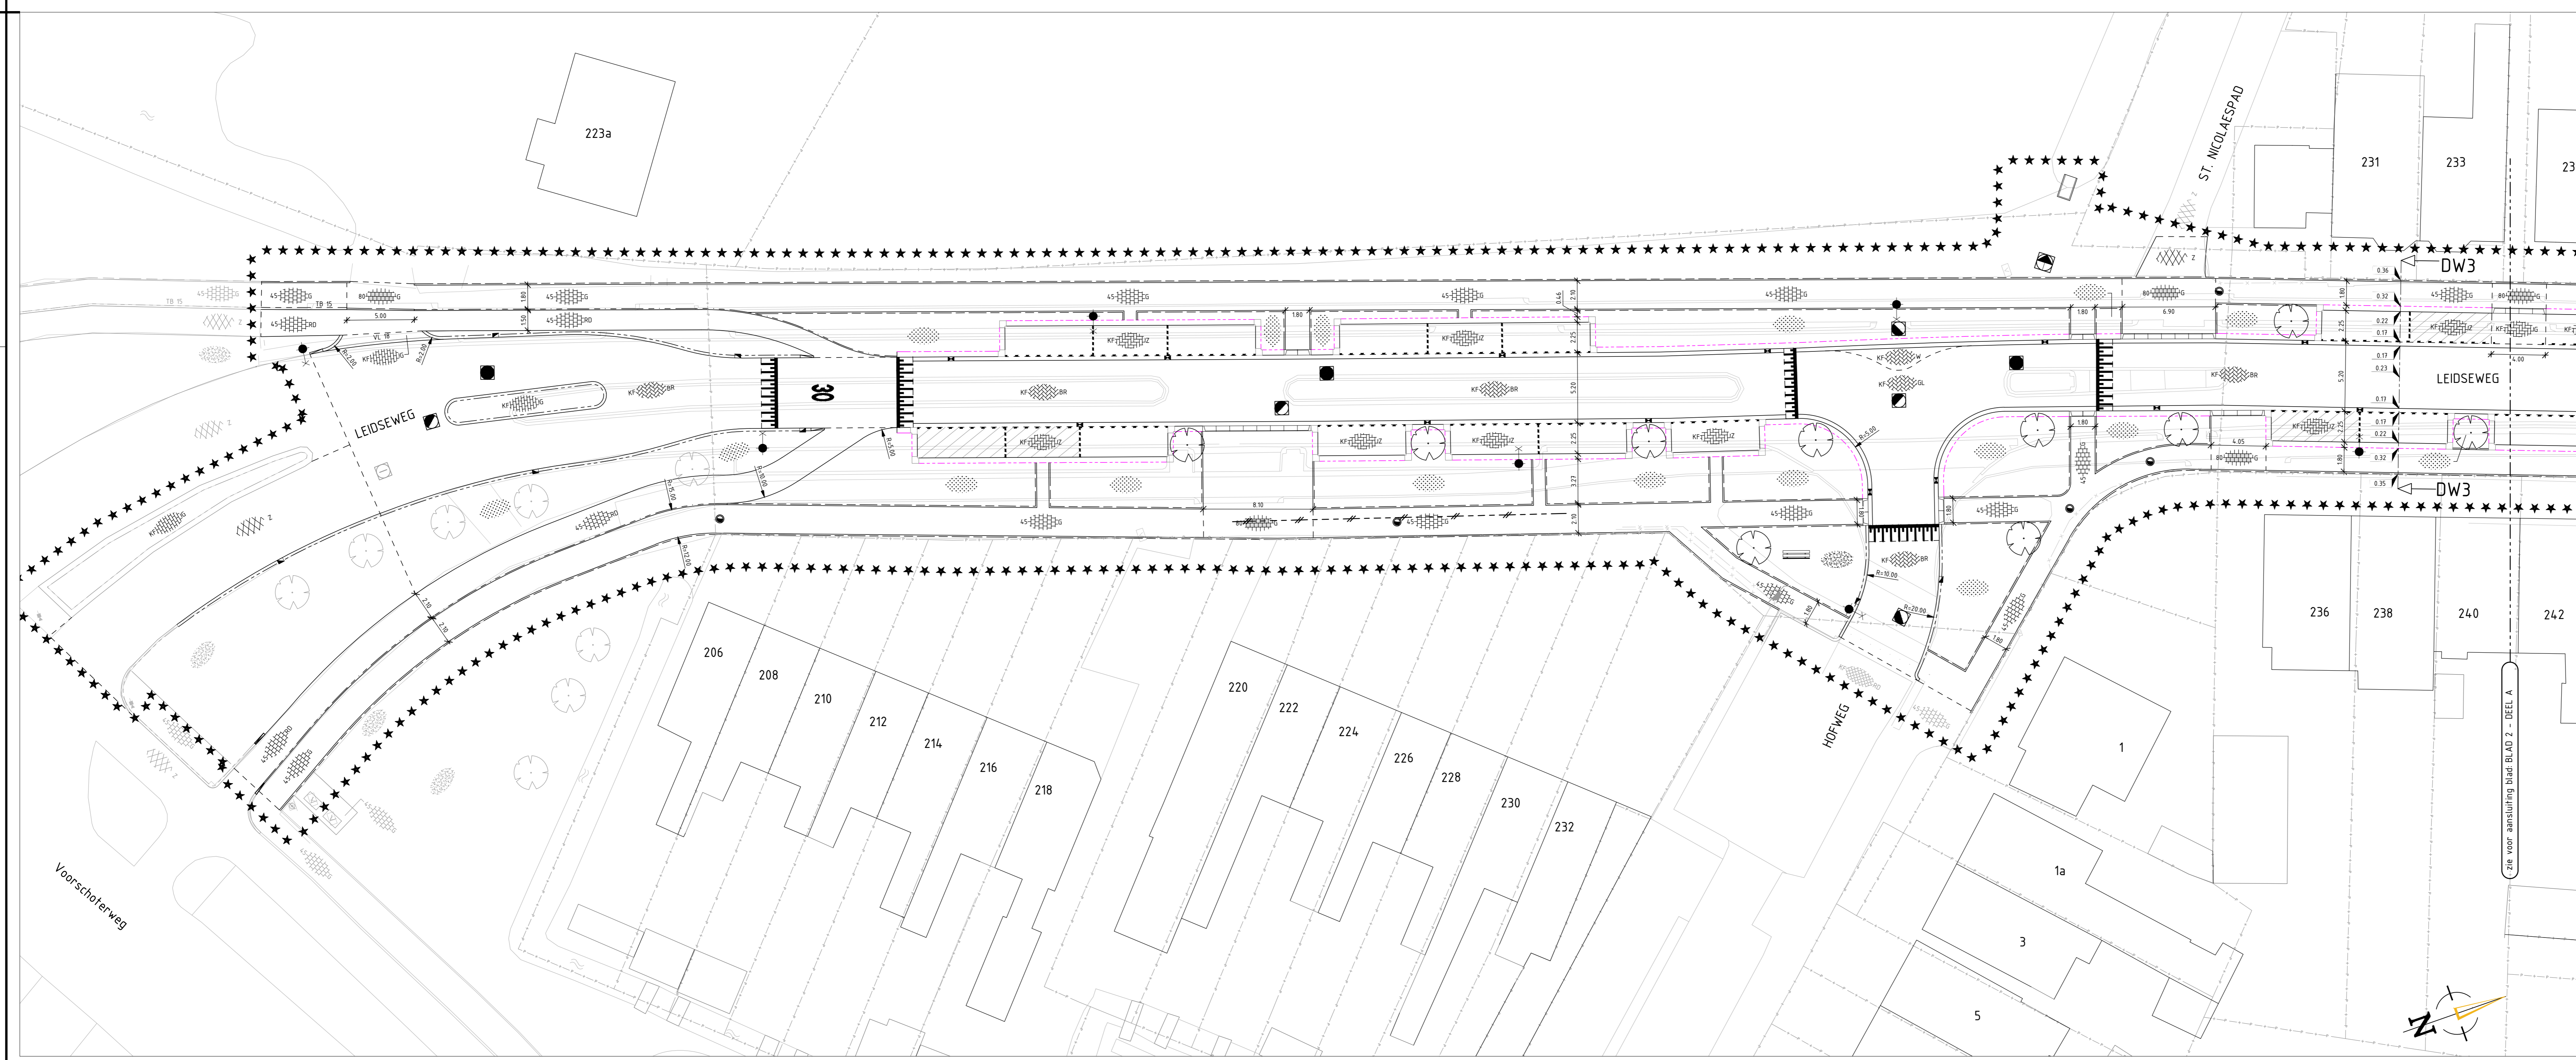

NIEUWE SITUATIE - DEEL B

SITUATIE

BLAD 2 DEEL B | BLAD 2 DEEL A | BLAD 1 DEEL B | BLAD 1 DEEL A

VERKLARING

BESTAAND	NIUW
<ul style="list-style-type: none"> ***** WEGGREN — KADASTRALE GREN — BESTAANDE SITUATIE — TROTTOIRBAND 180/200/250 — TROTTOIRBAND 180/200/250 — OPSLUITBAND 180/200 — ASPAALT — BETONSTRAATSTENEN, KEFORMAAT KEFVERBAND, MET KLEUR — BETONSTRAATSTENEN, KEFORMAAT ELLEBOGVERBAND, MET KLEUR — BETONSTRAATSTENEN, KEFORMAAT HALFSTEEVERBAND, MET KLEUR — STRAATSTRAATSTENEN, KEFORMAAT HALFSTEEVERBAND, MET KLEUR — STRAATSTRAATSTENEN, KEFORMAAT KEFVERBAND, MET KLEUR — GRAS — BEPLANTING — BOOM — GAS TERHEKAST — ELEKTRA TERHEKAST — LEIDENPERKAAAL — MARKERING VAN TERHEKPLAAT — DOORSTROMINGSTRIEP 10-10, KLEUR WIT 	<ul style="list-style-type: none"> — NIEUWE SITUATIE — MATERIAALSCHIEDING — TROTTOIRBAND 180/200/250 — TROTTOIRBAND 180/200/250 — VERLADE BAND 200/10 — OPSLUITBAND 180/200 — RIJWEGPADBAND 30/60/200 — MOLOOT, ONE STRIJKES LAGEN BETONSTRAATSTENEN, KEFORMAAT, KLEUR BRUIN — TROTTOIRBAND HEKSTAKKEN 180/200/250 — HAAG — ASPAALT, MET KLEUR — OLSLUITBAND BETONSTRAATSTENEN, KEFORMAAT, KLEUR BRUIN — BETONSTRAATSTENEN, KEFORMAAT ELLEBOGVERBAND, MET KLEUR — BETONSTRAATSTENEN, KEFORMAAT HALFSTEEVERBAND, MET KLEUR — BETONSTRAATSTENEN, KEFORMAAT HALFSTEEVERBAND, MET KLEUR — BETONSTRAATSTENEN, KEFORMAAT HALFSTEEVERBAND, MET KLEUR — GRASBETONSTRAATSTENEN 40/40/60 — GROENWAK — GRAS — NIEUWE BOOM — KLEINE BOOM / HEESTER — DV-MAST MET UTHOUDER, 8 m HOOG — DV-MAST, PAALTOP, 4 m HOOG — MARKERING VAN BETONSTRAATSTENEN, SYMBOOL, STREEP 1-10-10, KLEUR WIT — TROTTOIR - STAATHOK — RIJWEGPUT — OVERSTROMPUT — DRAIN DOORSPUIT — UITSTROOMBAK — GEMEAL — RIJWEGRESERVEERDE AFVALCONTAINERS — ZITBANK — FETSJULUS — FETSJULUSBEGELS

OPMERKINGEN

- Maten in meters, tenzij anders vermeld
- Peilmaten in meters t.o.v. N.A.S.P., tenzij anders vermeld
- Afmetingen en diameters in millimeters, tenzij anders vermeld

<p>Project</p> <p>ENGINEERING LEIDSEWEG NOORD</p> <p>GEMEENTE VOORSCHOTEN</p> <p>DEFINITIEF ONTWERP NIEUWE SITUATIE VERHARDING</p>	<p>OmniFormGroup</p> <p>Kelkenburg 23 2952 BG Abblaserdam Postbus 33 2950 AA Abblaserdam</p> <p>+31 (0)85 - 044 6000 info@omniformgroup.com</p>
--	--

<p>Opdrachtgever</p> <p>GEMEENTE VOORSCHOTEN</p>	<p>Gepland door</p> <p>M. Kodarz</p>	<p>Gecontroleerd door</p> <p>A. Van Dijk</p>	<p>Gepland door</p> <p>B. Spruijt</p>
---	---	---	--

<p>Blad van bladen</p> <p>2 van 2</p>	<p>Formaat</p> <p>AD</p>	<p>Schaal</p> <p>1:200</p>
--	---------------------------------	-----------------------------------

<p>Revisie</p> <p>01 28-05-2020 CONCEPT MK BS</p> <p>02 28-05-2020 DEFINITIEF MK BS</p>	<p>Gepland door</p> <p>M. Kodarz</p>	<p>Gecontroleerd door</p> <p>A. Van Dijk</p>	<p>Gepland door</p> <p>B. Spruijt</p>
--	---	---	--